

ОБЩЕСТВО С ОГРАНИЧЕННОЙ ОТВЕТСТВЕННОСТЬЮ
"ГРАДПРОЕКТ"

*Архитектурно-планировочное решение
парка в х. Галицын
Славянского района, Краснодарского края*

Эскизный проект

14-39-ЭП

г. Славянск-на-Кубани
2014 г.


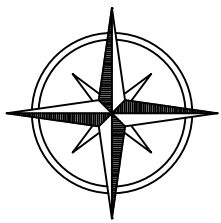


Схема расположения элемента планировочной структуры
в документах территориального планирования
М 1:500

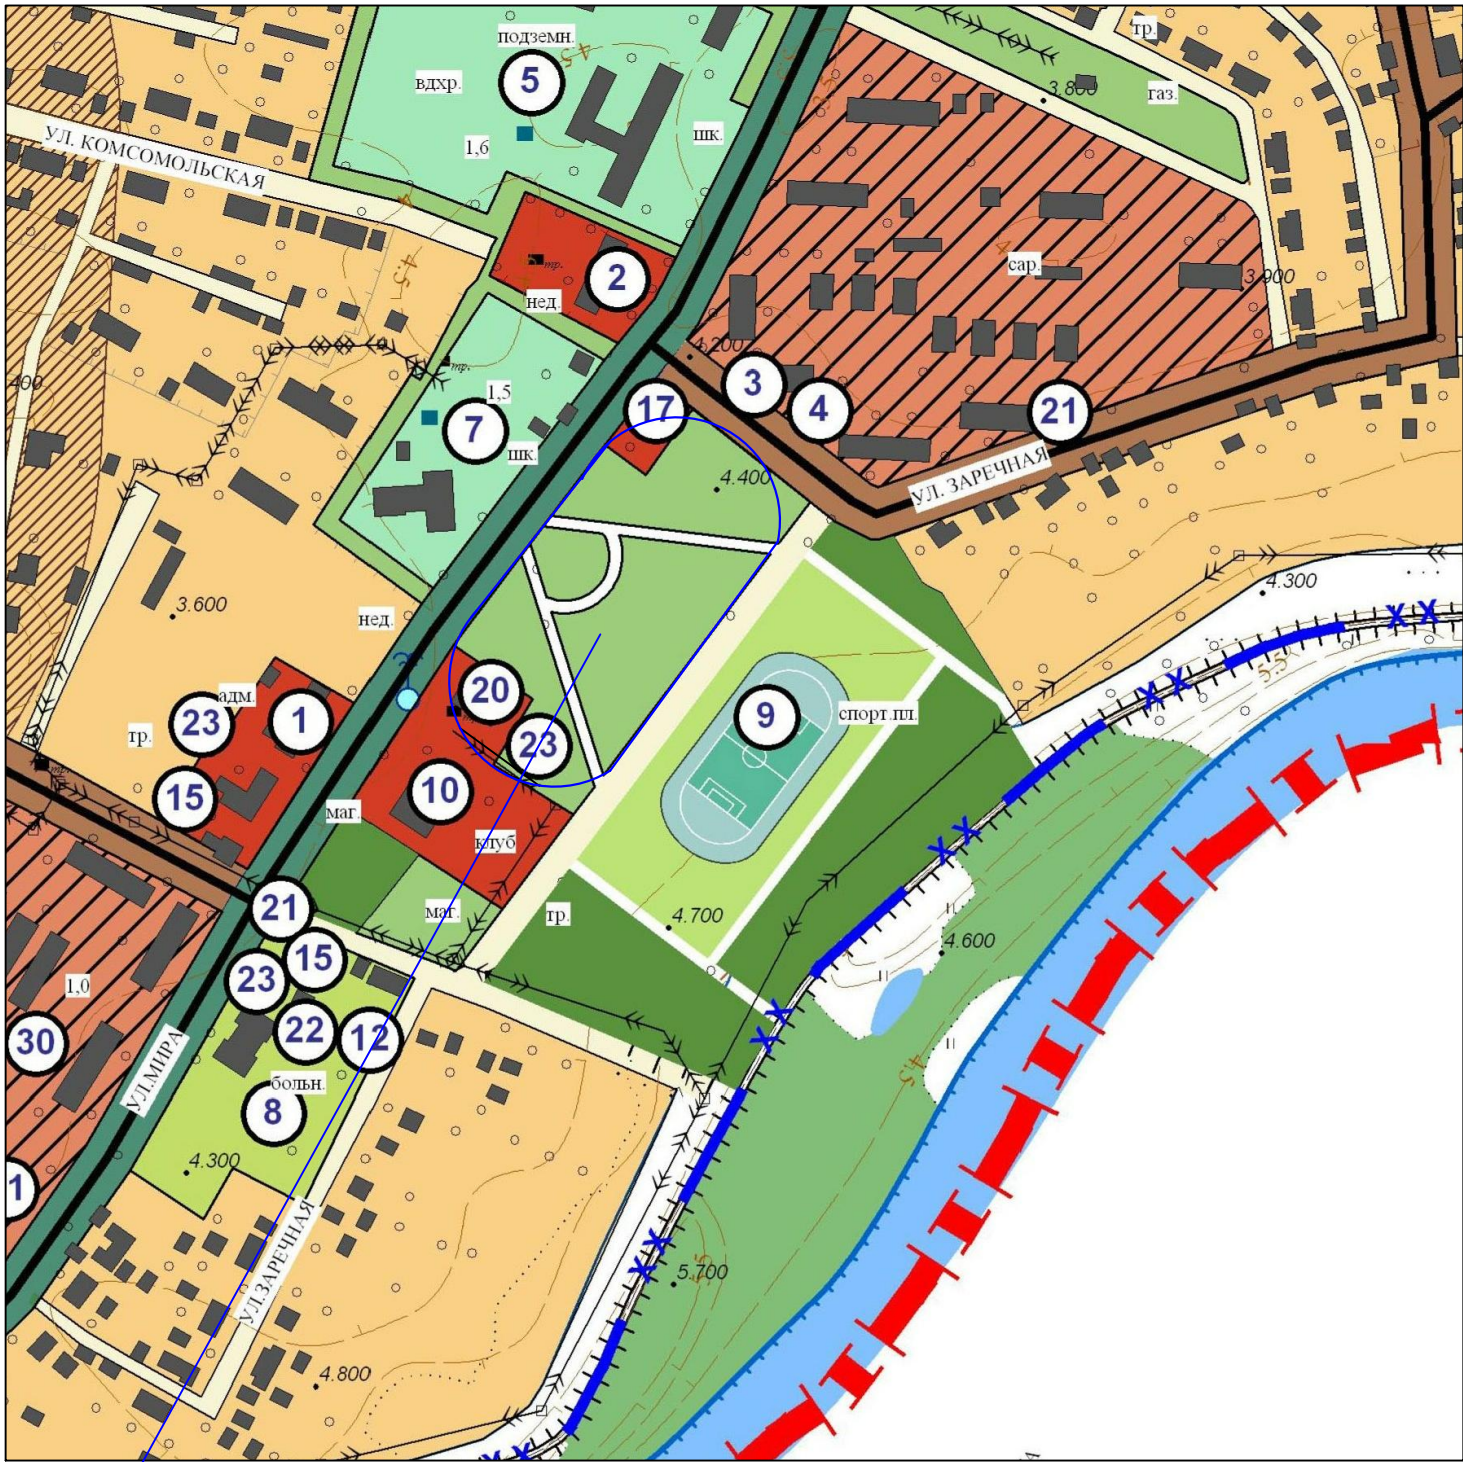

Проектируемая территория

						14-39-ЭП			
						Архитектурно-планировочное решение парка в х. Галицын			
Изм.	Кол.уч.	Лист	№ док.	Подпись	Дата	Эскизный проект парка	Стадия	Лист	Листов
Директор	Сотников						П	1	7
Разработал	Ким					Схема расположения элемента планировочной структуры в документах территориального планирования	ООО "ГРАДПРОЕКТ"		
Н. контр.	Сурова								


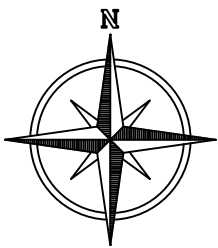


Схема современного использования территории

М 1:500

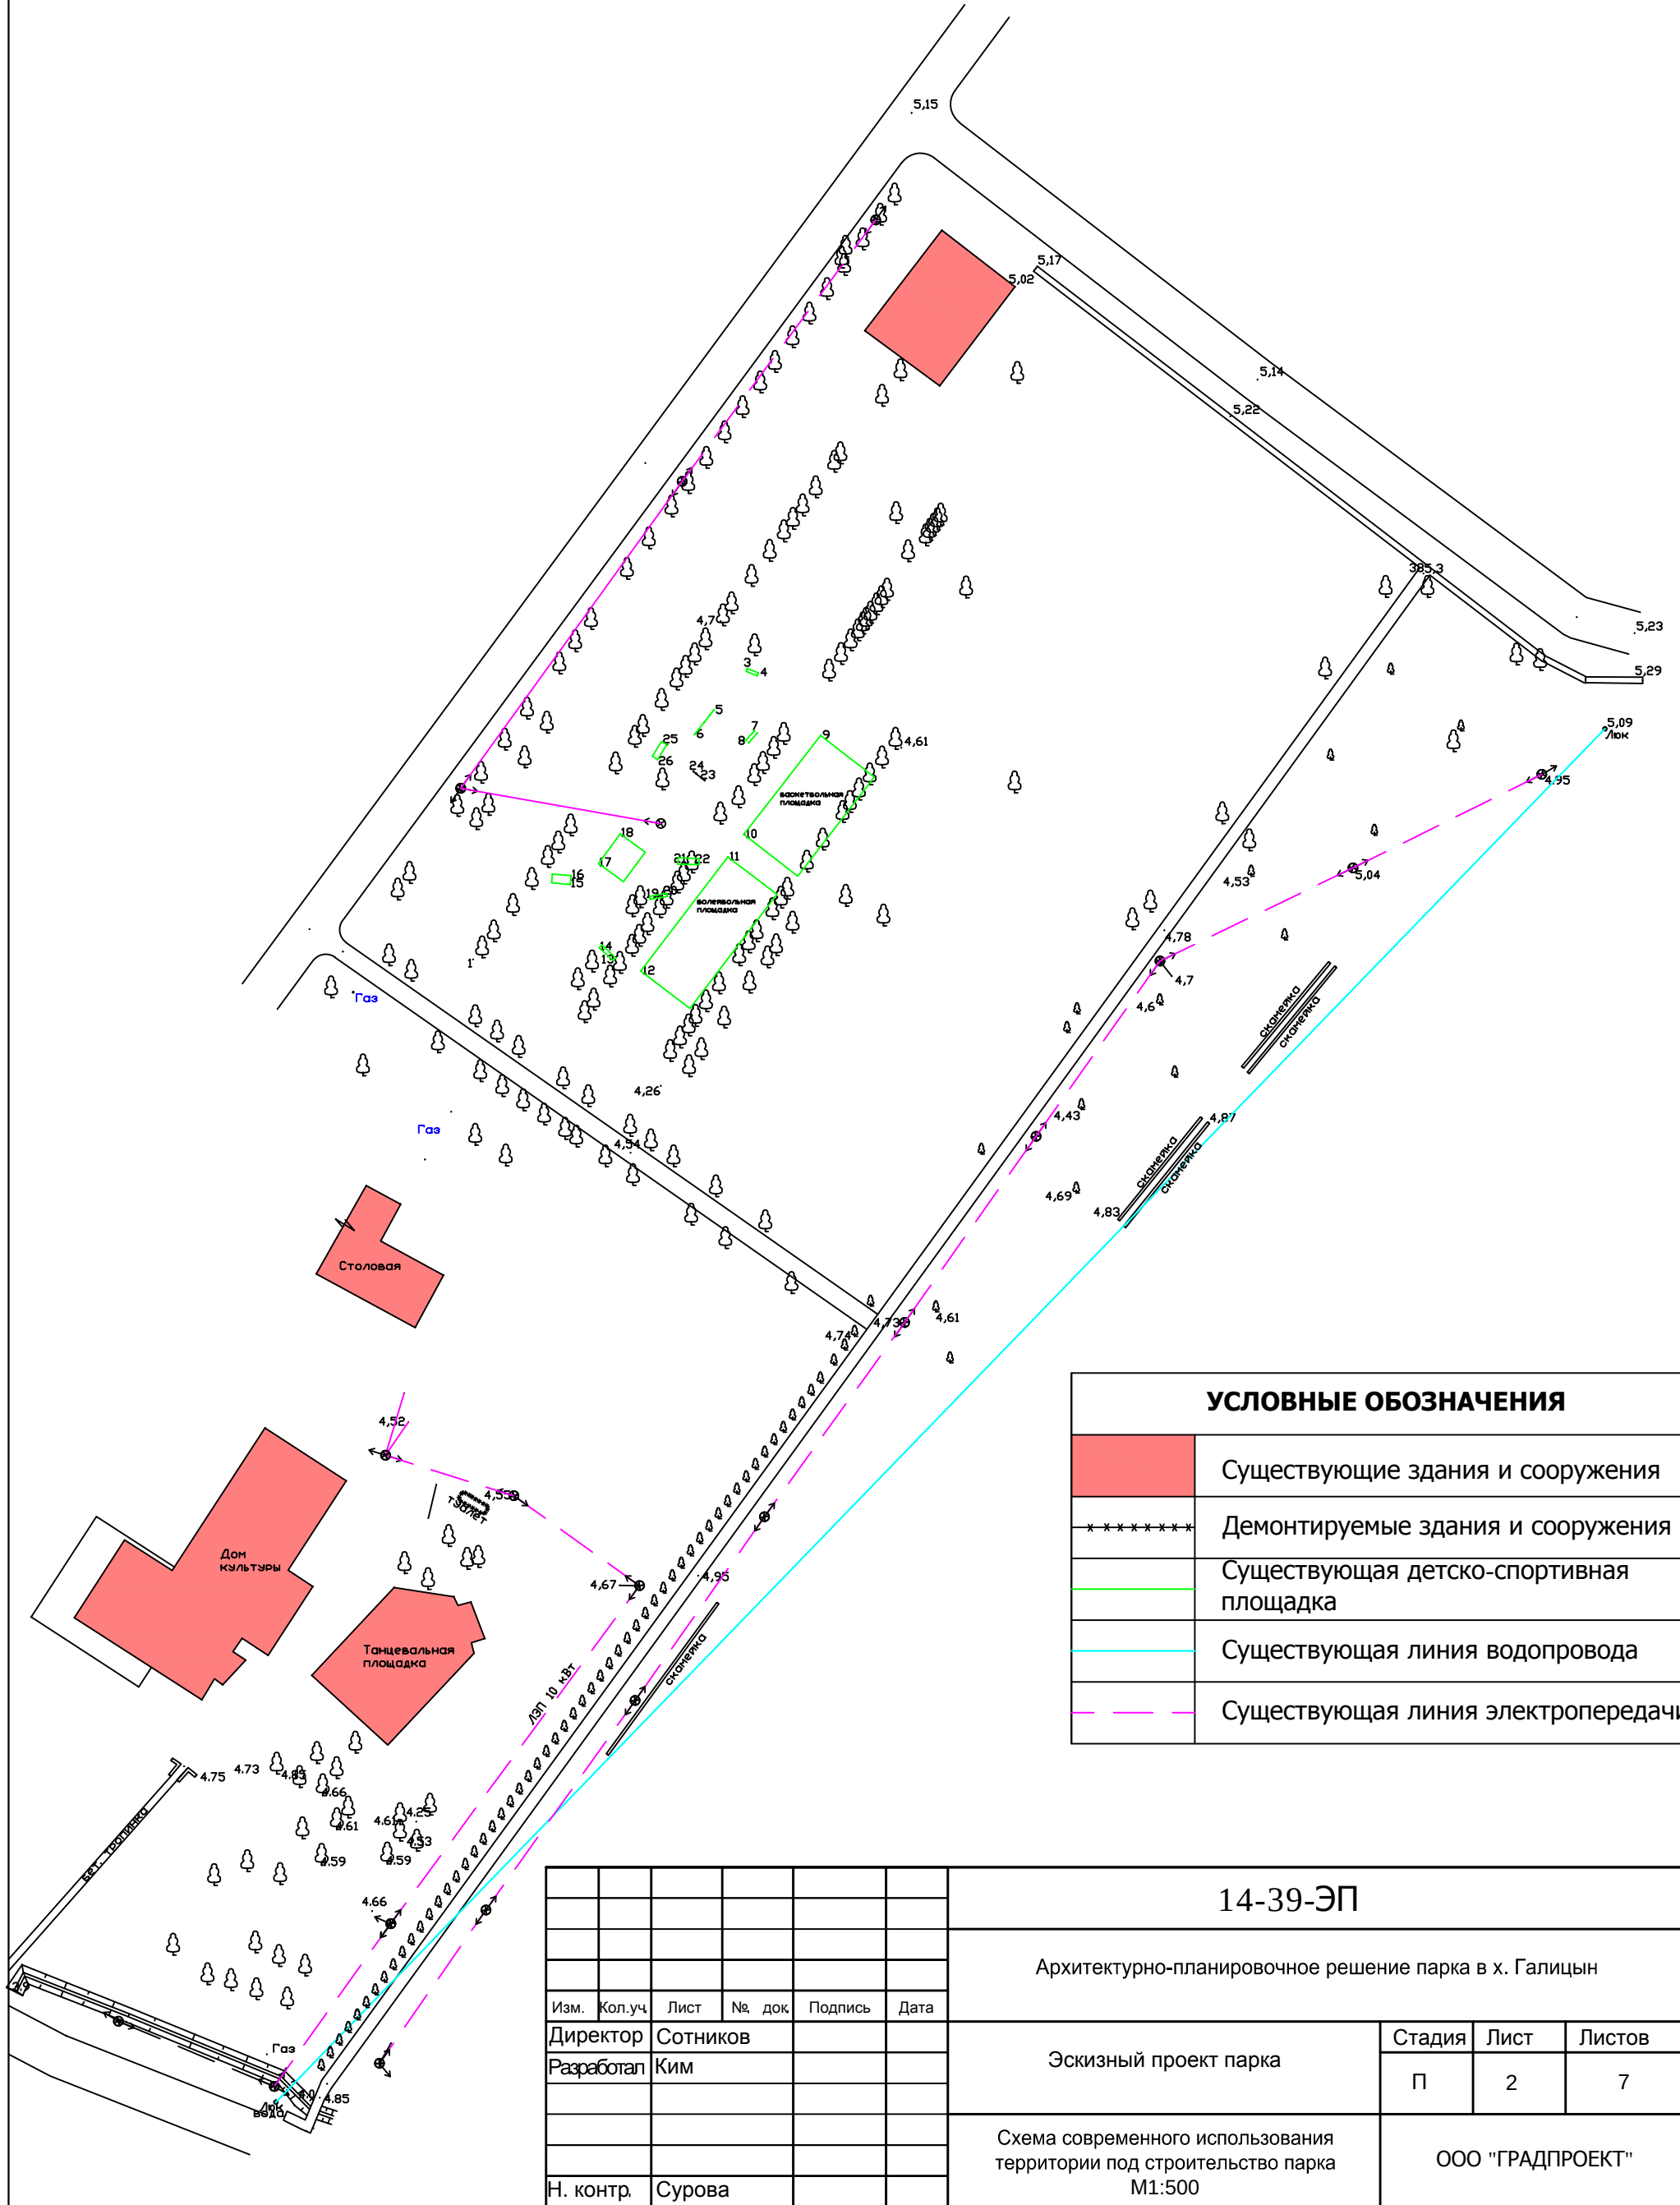

УСЛОВНЫЕ ОБОЗНАЧЕНИЯ	
	Существующие здания и сооружения
	Демонтируемые здания и сооружения
	Существующая детско-спортивная площадка
	Существующая линия водопровода
	Существующая линия электропередачи


						14-39-ЭП			
						Архитектурно-планировочное решение парка в х. Галицын			
Изм.	Кол.уч.	Лист	№ док	Подпись	Дата	Эскизный проект парка	Стадия	Лист	Листов
Директор	Сотников						П	2	7
Разработал	Ким					Схема современного использования территории под строительство парка М1:500	ООО "ГРАДПРОЕКТ"		
Н. контр.	Сурова								

Цветовое решение
Главный вход в парк




						14-39-ЭП			
Изм.	Кол. уч.	Лист	№ док.	Подп.	Дата				
ГИП		Сотников				Центральные ворота	Стадия	Лист	Листов
Разработал		Ким					П	4	7
							ООО "Градпроект"		

Фасад 1-2 Главный вход в парк

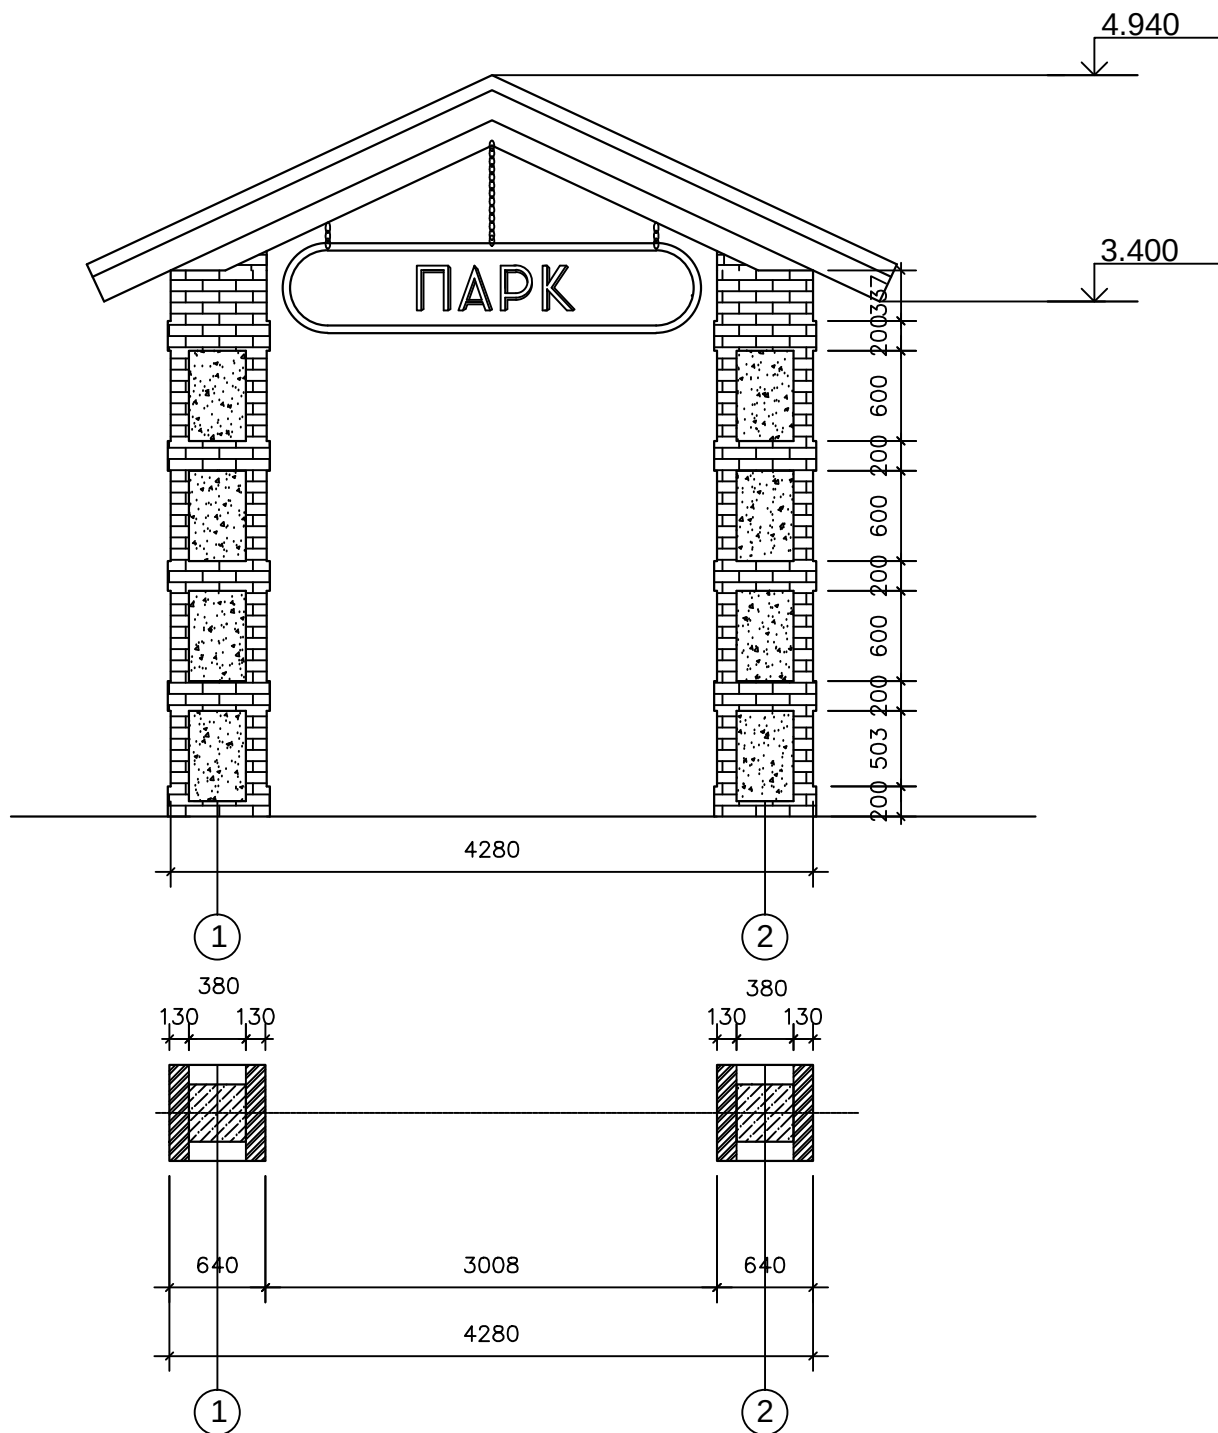

						14-39-ЭП		
Изм.	Кол. уч.	Лист	№ док.	Подп.	Дата			
ГИП		Сотников				Стадия	Лист	Листов
Разработал		Ким				П	5	7
						Центральные ворота		
						ООО "Градпроект"		

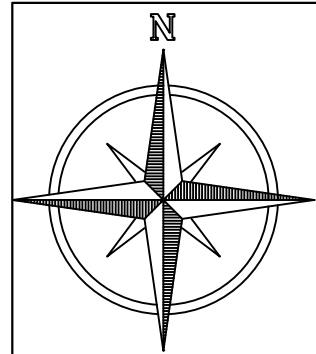

Разбивочный чертеж
М 1:1000



УСЛОВНЫЕ ОБОЗНАЧЕНИЯ

	Проектируемые сооружения
	Существующие сооружения
	Улицы, дороги и проезды с асфальтовым покрытием
	Спортивные площадки
	Детские площадки
	Тротуарные дорожки


Экспликация зданий и сооружений

№ на плане	Наименование
1	Спортивный комплекс проектируемый
2	Площадка для детей старшего возраста
3	Площадка для детей младшего возраста
4	Площадка для игры в "Городки"
5	Многофункциональная спортивная площадка
6	Автостоянка для посетителей
7	Существующая спортивно-игровая площадка
8	Центральная площадь
9	Существующий магазин

14-39-ЭП

Архитектурно-планировочное решение парка в х. Галицын

Изм.	Кол.уч.	Лист	№ док.	Подпись	Дата	Эскизный проект парка	Стадия	Лист	Листов
Директор	Сотников						П	5	7
Разработал	Ким					Разбивочный чертеж М1:1000	ООО "ГРАДПРОЕКТ"		
Н. контр.	Сурова								

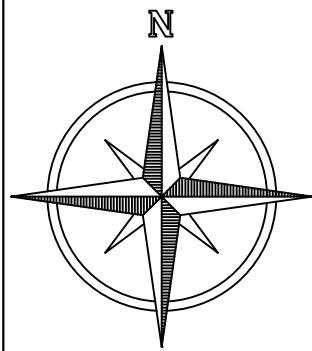

Архитектурно-планировочное решение парка
М 1:1000

Технико-экономические показатели			
№п.п	Наименование	Ед.изм	Площадь
1			
2	Площадь проектирования	м²	21726,5
3	Асфальтовое покрытие (проезды, проходы, стоянки)	м²	747,9
4	Покрyтия из декоративной бетонной плитки	м²	3550,56
5	Площадь застройки		
	- Спортивный комплекс	м²	895,5
	-Площадка для игры в "Городки"	м²	416,0
	-Многофункциональная площадка	м²	1008,0
	-Проектируемая детская площадка	м²	998,95
	-Существующая спортивно-игровая площадка	м²	1908,0
	-Зеленые насаждения	м²	11897,6



УСЛОВНЫЕ ОБОЗНАЧЕНИЯ

	Проектируемые сооружения
	Существующие сооружения
	Зеленые насаждения
	Спортивные площадки
	Детские площадки
	Цветочные клумбы
•	Уличные фонари
↘	Лавочки
🌳	Существующие деревья

Транспортно-пешеходная инфраструктура


	Улицы, дороги и проезды с асфальтовым покрытием
	Тротуарные дорожки

Экспликация зданий и сооружений


№ на плане	Наименование
1	Спортивный комплекс проектируемый
2	Площадка для детей старшего возраста
3	Площадка для детей младшего возраста
4	Площадка для игры в "Городки"
5	Многофункциональная спортивная площадка
6	Автостоянка для посетителей
7	Существующая спортивно-игровая площадка
8	Центральная площадь
9	Существующий магазин

						14-39-ЭП			
						Архитектурно-планировочное решение парка в х. Галицын			
Изм.	Кол.уч.	Лист	№ док.	Подпись	Дата	Эскизный проект парка	Стадия	Лист	Листов
Директор	Сотников						П	6	7
Разработал	Ким					Архитектурно-планировочное решение парка М1:1000	ООО "ГРАДПРОЕКТ"		
Н. контр.	Сурова								

Архитектурно-планировочное решение парка с расстановкой малых архитектурных форм

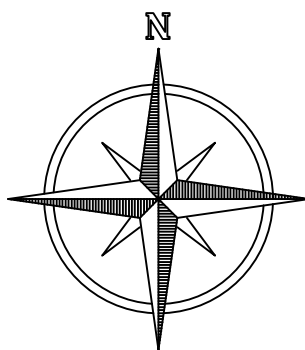

УСЛОВНЫЕ ОБОЗНАЧЕНИЯ	
	Проектируемые сооружения
	Существующие сооружения
	Зеленые насаждения
	Спортивные площадки
	Детские площадки
	Цветочные клумбы
	Уличные фонари
	Лавочки
	Существующие деревья
	Деревья предусмотренные проектом
Транспортно-пешеходная инфраструктура	
	Улицы, дороги и проезды с асфальтовым покрытием
	Тротуарные дорожки

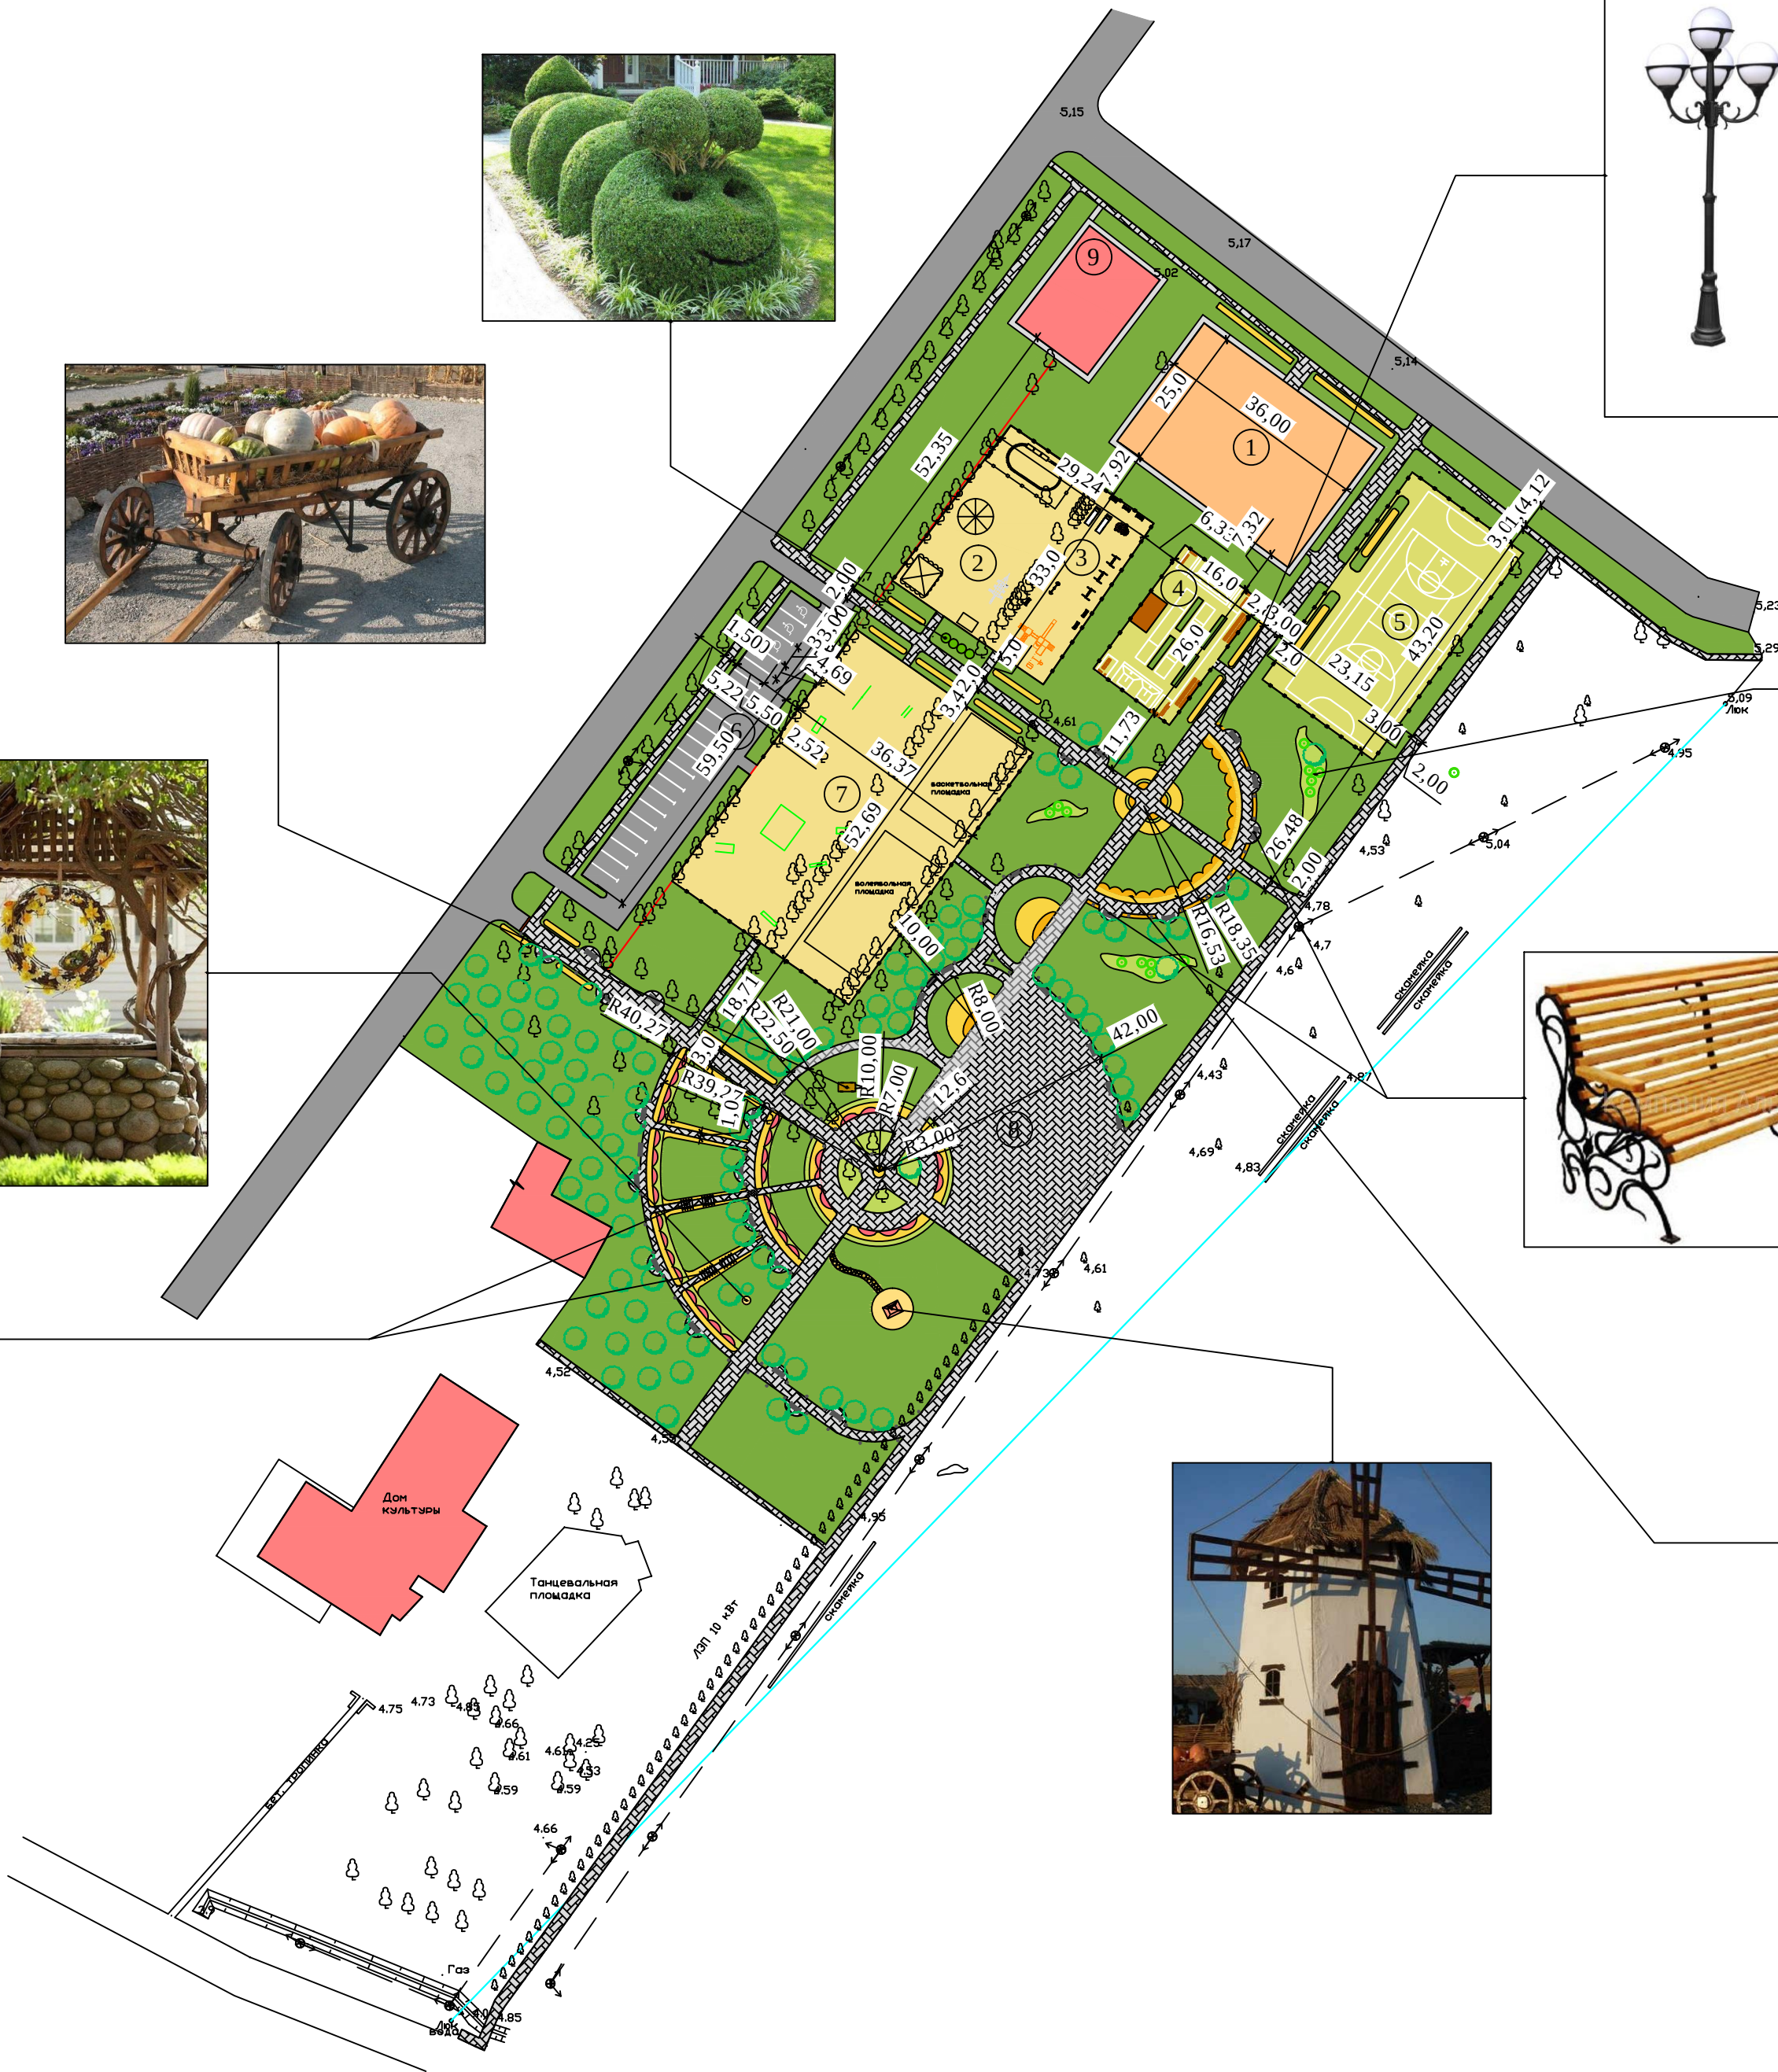

						14-39-ЭП				
						Архитектурно-планировочное решение парка в х. Галицын				
Изм.	Кол.уч.	Лист	№ док.	Подпись	Дата					
Директор	Сотников					Эскизный проект парка		Стадия	Лист	Листов
Разработал	Ким							П	7	7
						Архитектурно-планировочное решение парка М1:1000		ООО "ГРАДПРОЕКТ"		
Н. контр.	Сурова									